




风玫瑰图

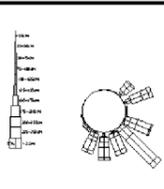

波浪图

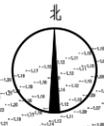

北

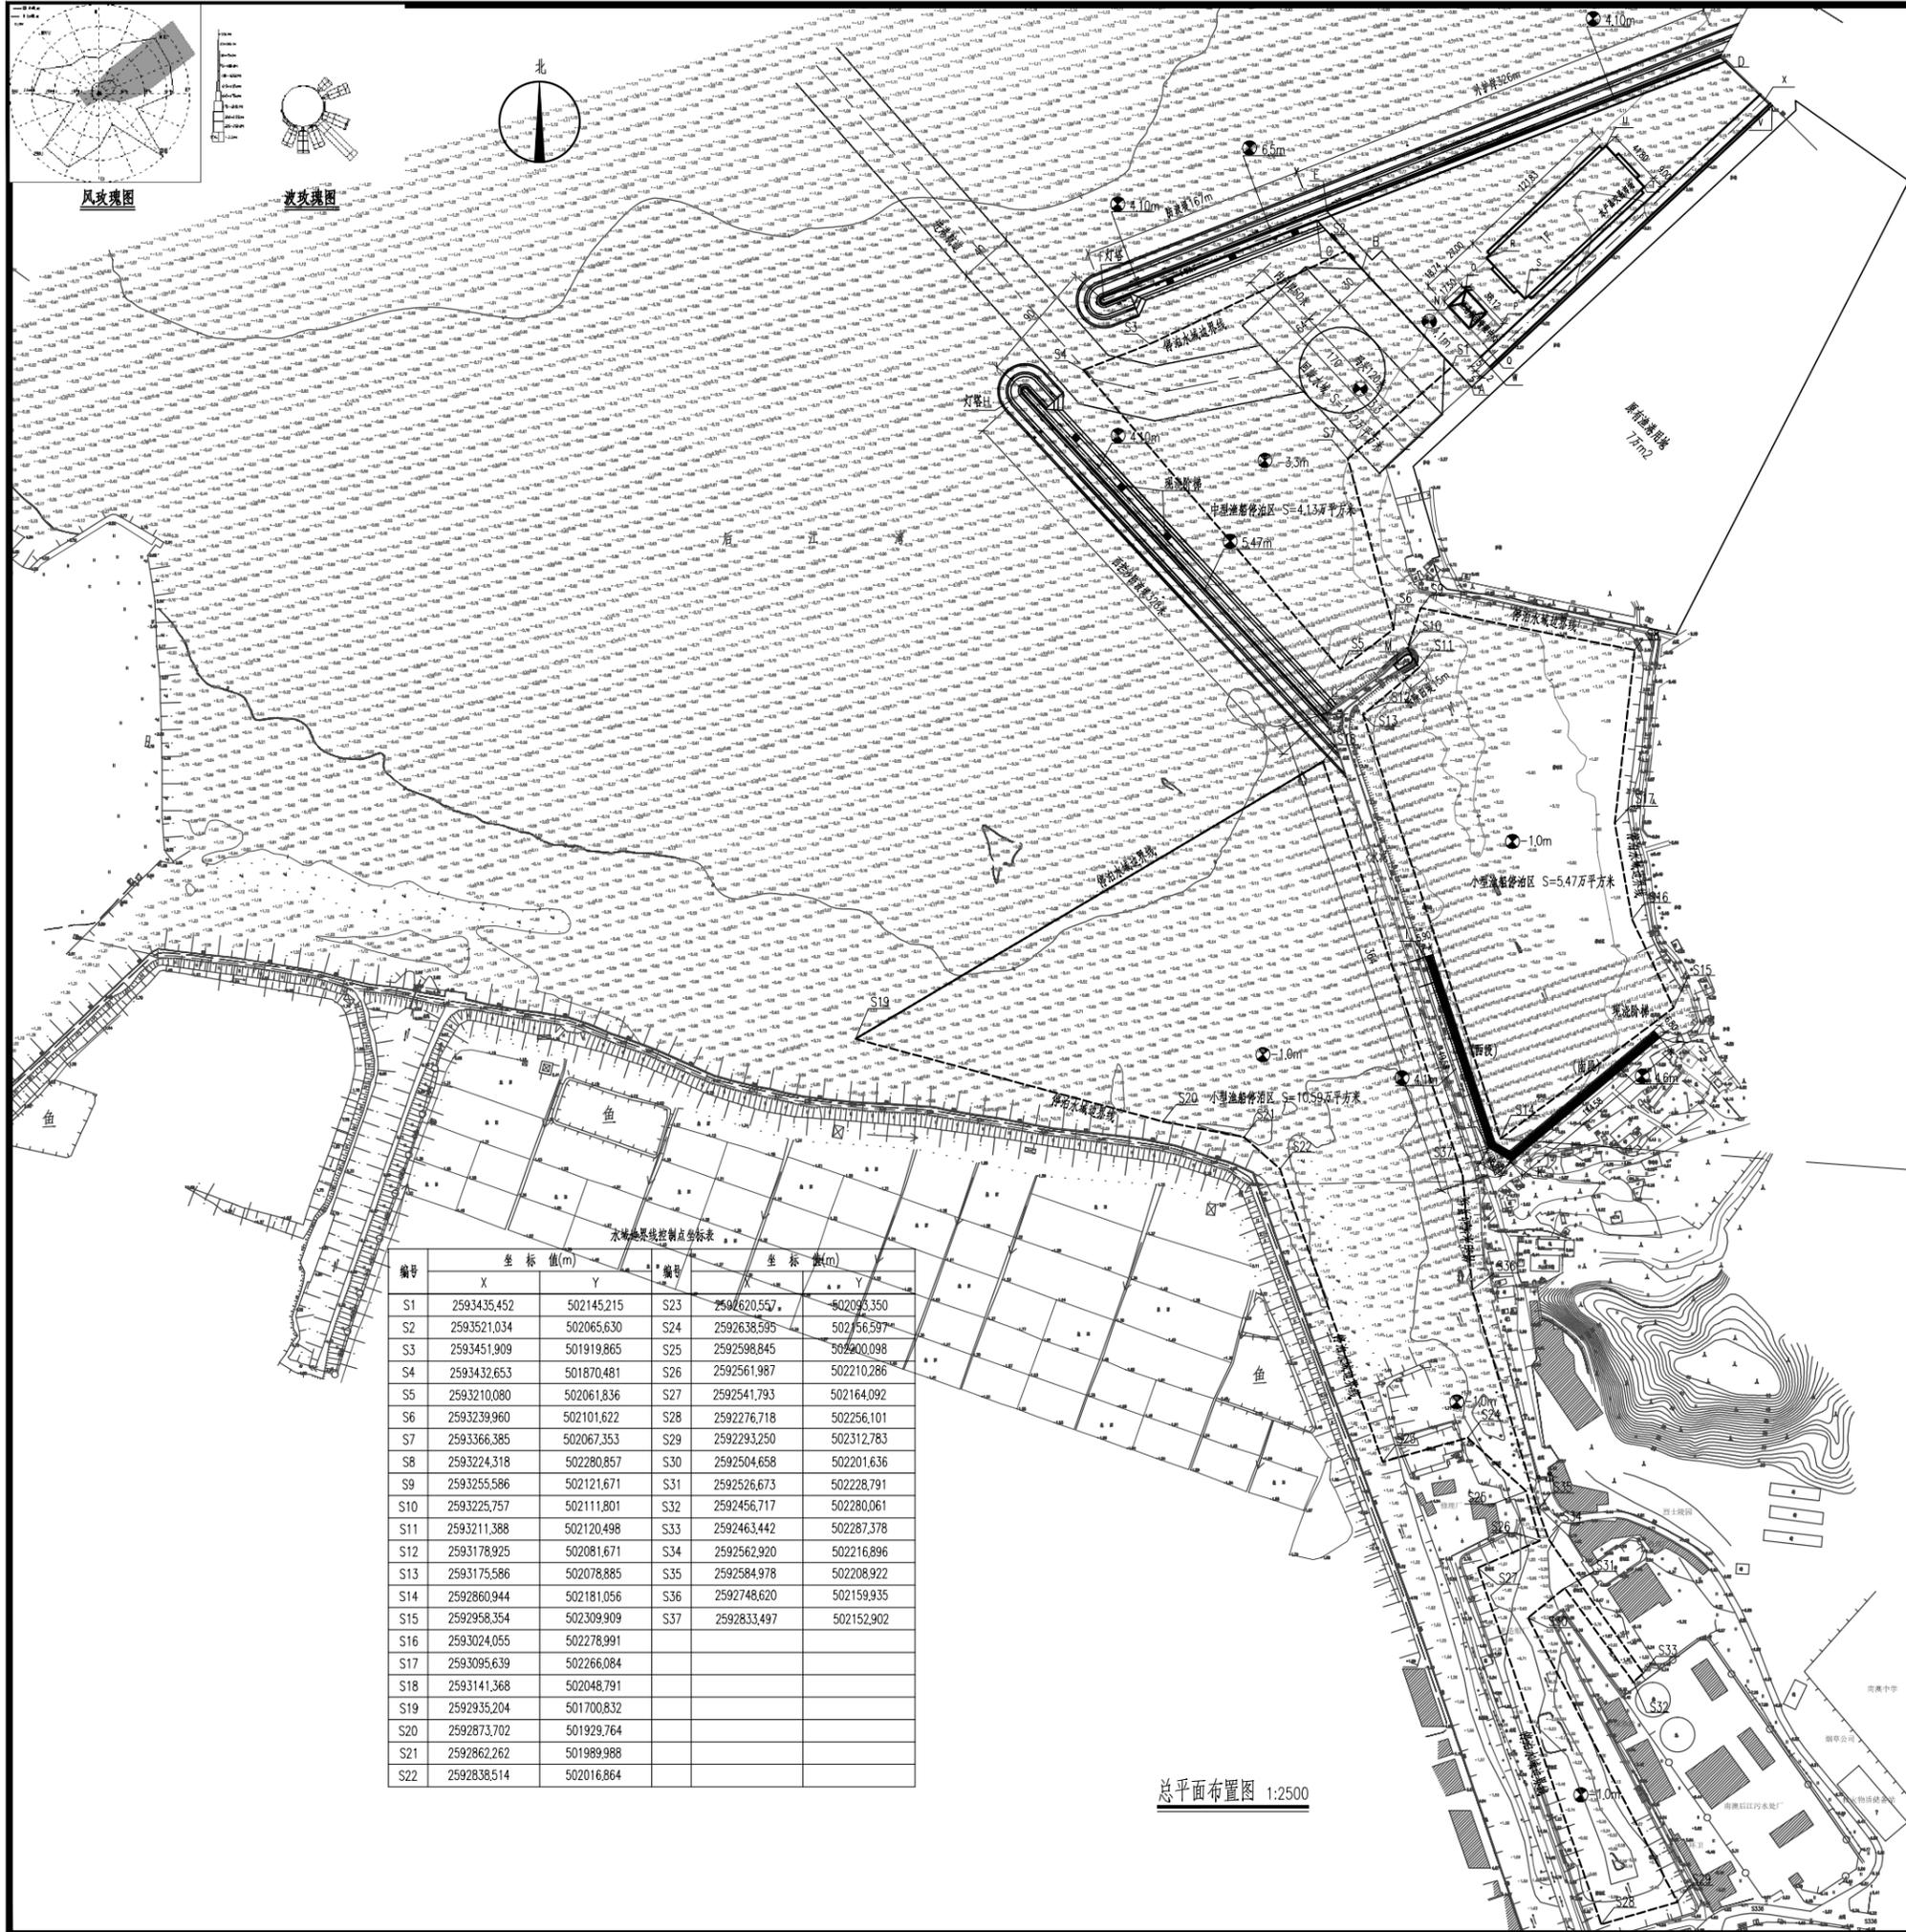

说明:

- 1.图中尺寸以mm计,标高以m计;
- 2.高程基准面为当地理论最低潮面;
- 3.本图根据1:1000测图绘制;
- 4.设计代表船型:
400HP渔船: Lx Bx T(m)=32x 6.0x 2.6
100HP渔船: Lx Bx T(m)=19x 3.2x 1.8
- 5.C、M点为导航航标所在位置, F、H点为灯塔所在位置。

建筑物控制点坐标表


| 编号 | 坐标值(m) | |
|----|-------------|------------|
| | X | Y |
| A | 2593419.783 | 502159.787 |
| B | 2593507.656 | 502078.066 |
| C | 2593544.072 | 502044.199 |
| D | 2593666.475 | 502345.846 |
| E | 2593550.658 | 502051.730 |
| F | 2593484.426 | 501885.720 |
| G | 2593176.251 | 502050.621 |
| H | 2593416.673 | 501827.031 |
| I | 2592996.136 | 502125.121 |
| J | 2592854.156 | 502172.180 |
| K | 2592843.582 | 502188.595 |
| L | 2592936.111 | 502299.683 |
| M | 2593211.403 | 502103.106 |
| N | 2593480.328 | 502142.264 |
| O | 2593492.300 | 502155.029 |
| P | 2593464.582 | 502181.023 |
| Q | 2593452.611 | 502168.259 |
| R | 2593516.042 | 502170.631 |
| S | 2593485.555 | 502199.221 |
| T | 2593568.873 | 502288.065 |
| U | 2593599.363 | 502259.470 |
| V | 2593629.442 | 502383.348 |
| W | 2593433.464 | 502174.376 |
| X | 2593634.343 | 502378.340 |

建设技术指标表

| 序号 | 建设内容 | 单位 | 建设规模 | 备注 |
|----|------------|-----------------|-------|----------------|
| 1 | 码头 | m | 460 | 步级码头340m |
| 2 | 防波堤 | m | 167 | |
| 3 | 西控沙防波堤 | m | 328 | |
| 4 | 外护岸 | m | 326 | |
| 5 | 内护岸 | m | 50 | |
| 6 | 陆域吹填 | 万立方 | 38.75 | 3.4万平方 |
| 7 | 港池疏浚 | 万立方 | 67.66 | |
| 8 | 渔港管理中心 | 平方 | 1000 | |
| 9 | 导航航及监控设备 | 项 | 1 | |
| 10 | 给排水、消防 | 项 | 1 | |
| 11 | 电气 | 项 | 1 | |
| 12 | 拆除旧堤 | m | 15 | |
| 13 | 卸港量 | 万吨 | 6 | |
| 14 | 中型渔船避风停泊水域 | 万m ² | 4.13 | 停泊渔船85艘 |
| 15 | 小型渔船避风停泊水域 | 万m ² | 16.06 | 停泊渔船500艘 |
| 16 | 导航航标 | 座 | 4 | 含2座灯塔, 2座黄黑导航灯 |

水准点控制点坐标表

| 编号 | 坐标值(m) | | 编号 | 坐标值(m) | |
|-----|-------------|------------|-----|-------------|------------|
| | X | Y | | X | Y |
| S1 | 2593435.452 | 502145.215 | S23 | 2592620.557 | 502093.350 |
| S2 | 2593521.034 | 502065.630 | S24 | 2592638.595 | 502156.597 |
| S3 | 2593451.909 | 501919.865 | S25 | 2592598.845 | 502200.098 |
| S4 | 2593432.653 | 501870.481 | S26 | 2592561.987 | 502210.286 |
| S5 | 2593210.080 | 502061.836 | S27 | 2592541.793 | 502164.092 |
| S6 | 2593239.960 | 502101.622 | S28 | 2592276.718 | 502256.101 |
| S7 | 2593366.385 | 502067.353 | S29 | 2592293.250 | 502312.783 |
| S8 | 2593224.318 | 502280.857 | S30 | 2592504.658 | 502201.636 |
| S9 | 2593255.586 | 502121.671 | S31 | 2592526.673 | 502228.791 |
| S10 | 2593225.757 | 502111.801 | S32 | 2592456.717 | 502280.061 |
| S11 | 2593211.388 | 502120.498 | S33 | 2592463.442 | 502287.378 |
| S12 | 2593178.925 | 502081.671 | S34 | 2592562.920 | 502216.896 |
| S13 | 2593175.586 | 502078.885 | S35 | 2592584.978 | 502208.922 |
| S14 | 2592860.944 | 502181.056 | S36 | 2592748.620 | 502159.935 |
| S15 | 2592958.354 | 502309.909 | S37 | 2592833.497 | 502152.902 |
| S16 | 2593024.055 | 502278.991 | | | |
| S17 | 2593095.639 | 502266.084 | | | |
| S18 | 2593141.368 | 502048.791 | | | |
| S19 | 2592935.204 | 501700.832 | | | |
| S20 | 2592873.702 | 501929.764 | | | |
| S21 | 2592862.262 | 501989.988 | | | |
| S22 | 2592838.514 | 502016.864 | | | |

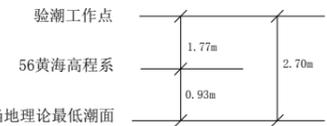

总平面布置图 1:2500

| | | | | |
|----------------|-----|---------|-------------|-------|
| 广州正见建筑工程设计有限公司 | | 建设单位 | 南澳县后江渔港管理中心 | |
| 审定 | 李红亮 | 项目负责人 | | |
| 审核 | 池典赐 | 设计 | 黄球 | 黄森 |
| 校对 | 刘春林 | 绘图 | 黄球 | 黄森 |
| 图名 | | 总平面布置图 | 图号 | ZT-01 |
| 日期 | | 2019.04 | 专业水工 | |
| 图别 | | 施工 | 图号 | |