
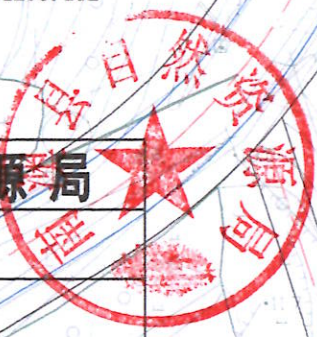


汕头市南澳县深澳消防救援站项目建设用地规划红线图

1:1000 (2000国家大地坐标系)

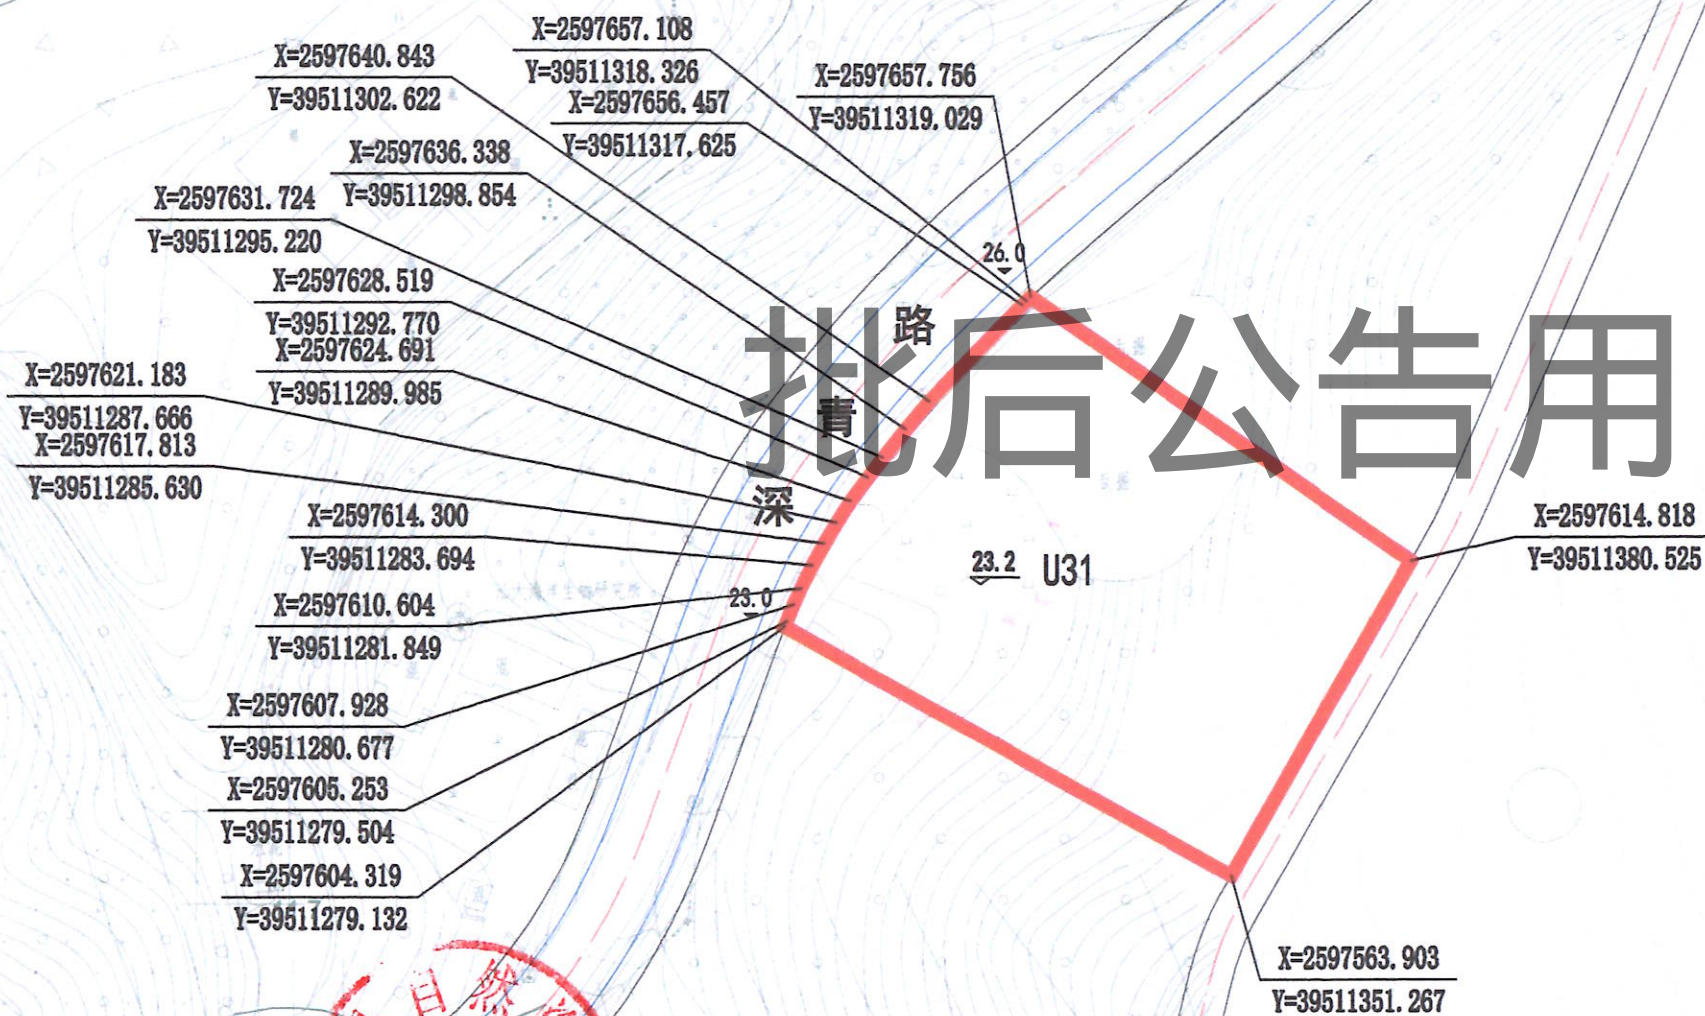

南澳县自然资源局	
用地单位	南澳县消防救援大队
用地性质	消防用地 (U31)
实用地面积	5083.27平方米 (7.62亩)
地字第440523202200001号附图	2022年1月25日