


首层平面图 1:100

说明:固定摊位 129个
熟食 12个

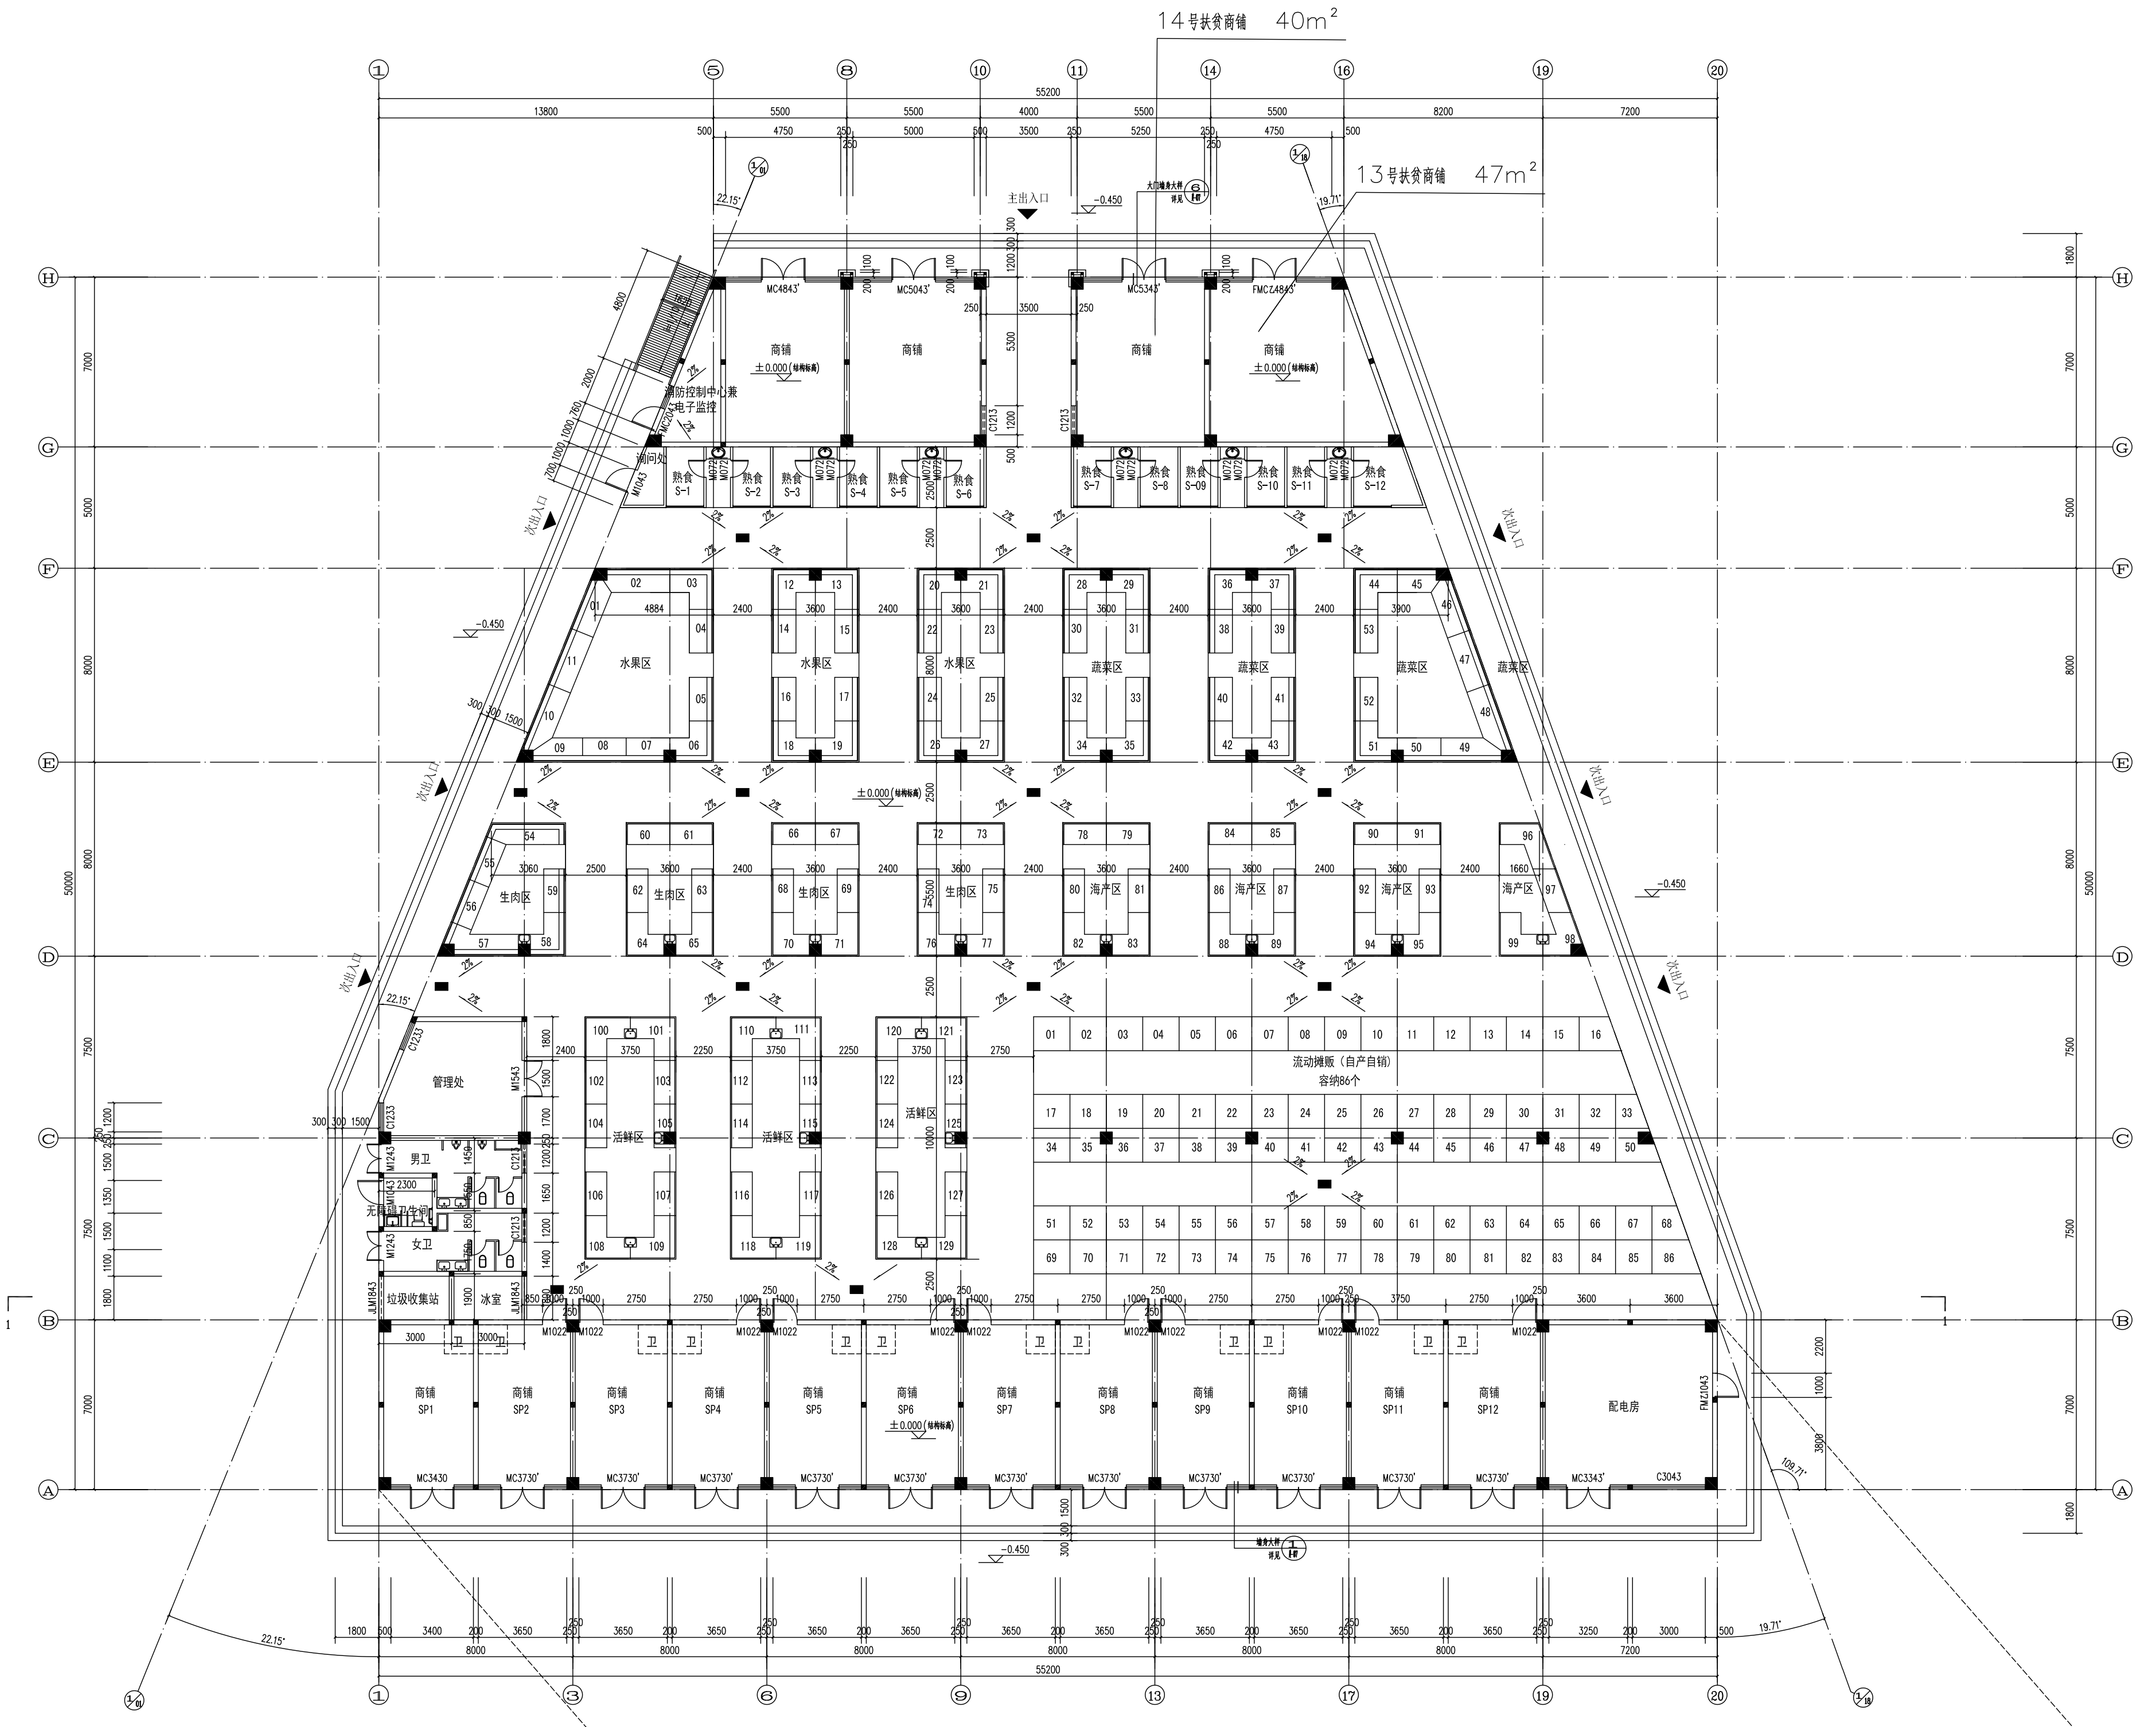


标高3.200平面图 1:100

说明:

(1)构造柱:(200x200)配4Φ10，箍筋Φ6@200;
构造柱:(120x200)配4Φ10，箍筋Φ6@200;
(2)除厨中或注明外所有门垛为100;
(3)墙超过5米需加构造柱;
(4)墙高超过4米需加圈梁;
(5)厕所设Φ150PVC 排气管排至屋面;
(6)市场地面排水及走向详见水施;
(7)卫生间地面标高比室内地面标高低50，完成面标高比地面低30，并以1%坡度坡向地漏
(8)市场摊位及通道周边需设置排水沟，做法详见 (3/建施)
(9)市场周围设置C20混凝土台阶，1:2水泥砂浆找平层，铺300*300灰色农贸砖面层
(10)市场外围设置一条C25混凝土坡道120厚，坡道垫层为3:7灰土垫层150，批1:2水泥砂浆找平层，铺300*300灰色农贸砖面层
(11)垃圾收集站及冰室做法同厕所。

商铺室内说明:

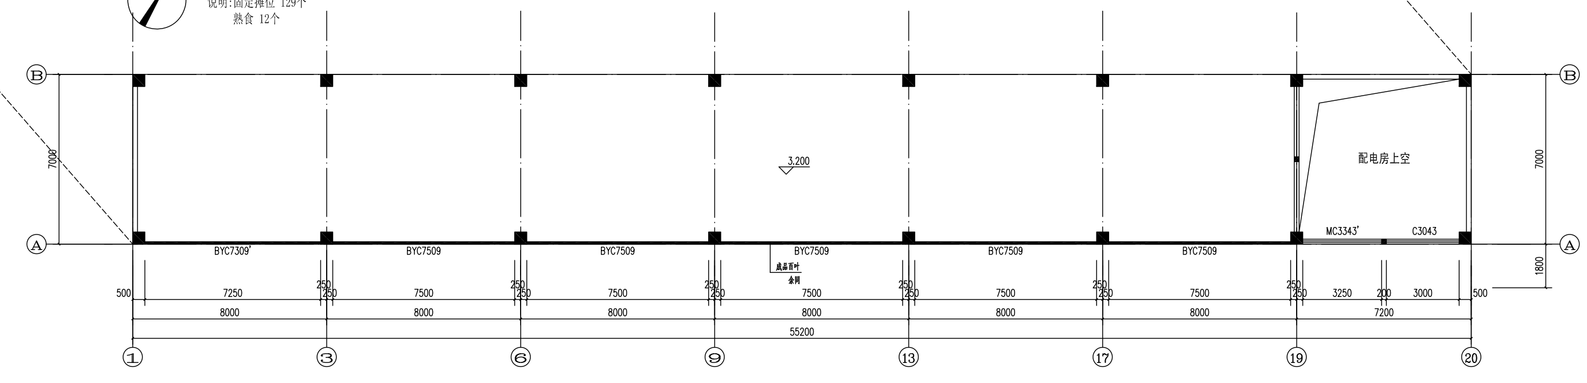(1)商铺室内踢脚线详见中南标11ZJ501 (条)
(2)商铺室内墙裙详见中南标11ZJ501 (条)

施工图审查批准书编号：南建审【2017】06号

| | | | | | | | | | |
|---|---|---|---|---|---|---|---|---|---|
| DESIGN CORP. 设计单位: | 吉林省中天建筑规划设计研究有限公司 JLZT Architecture & Planning Design Research Co., LTD 建筑行业（建筑工程）甲级，设甲级A122000387 | BUILDER 建设单位 | 南澳县云澳镇人民政府 | PROJECT LEADER 项目负责人 | 王 琦 | 王琦 | PROOFREAD BY 校 对 | 梁励园 | 梁励园 | DESIGN NUMBER 设 计 编 号 | STZT09039 |
| | | PROJECT NAME 工程名称 | 云澳镇生活市场 | SPECIALTY LEADER 专业负责人 | 王 琦 | 王琦 | DESIGNED BY 设 计 | 陈广伟 | 陈广伟 | DESIGN PHASE 设 计 阶 段 | 施 工 图 |
| | | DRAWING NAME 图纸名称 | 首层平面图<br>标高3.200平面图 | APPROVED BY 审 定 | 赵德坤 | 赵德坤 | DRAW BY 制 图 | 陈广伟 | 陈广伟 | DRAWING NUMBER 图 纸 编 号 | 建施-03 |
| | | | | VERIFIED BY 审 核 | 赵德坤 | 赵德坤 | EDITION 版 次 | Rev.01 | | DATE 日 期 | 2017.05 |