


# 云澳镇生活市场

# 云澳中心市场

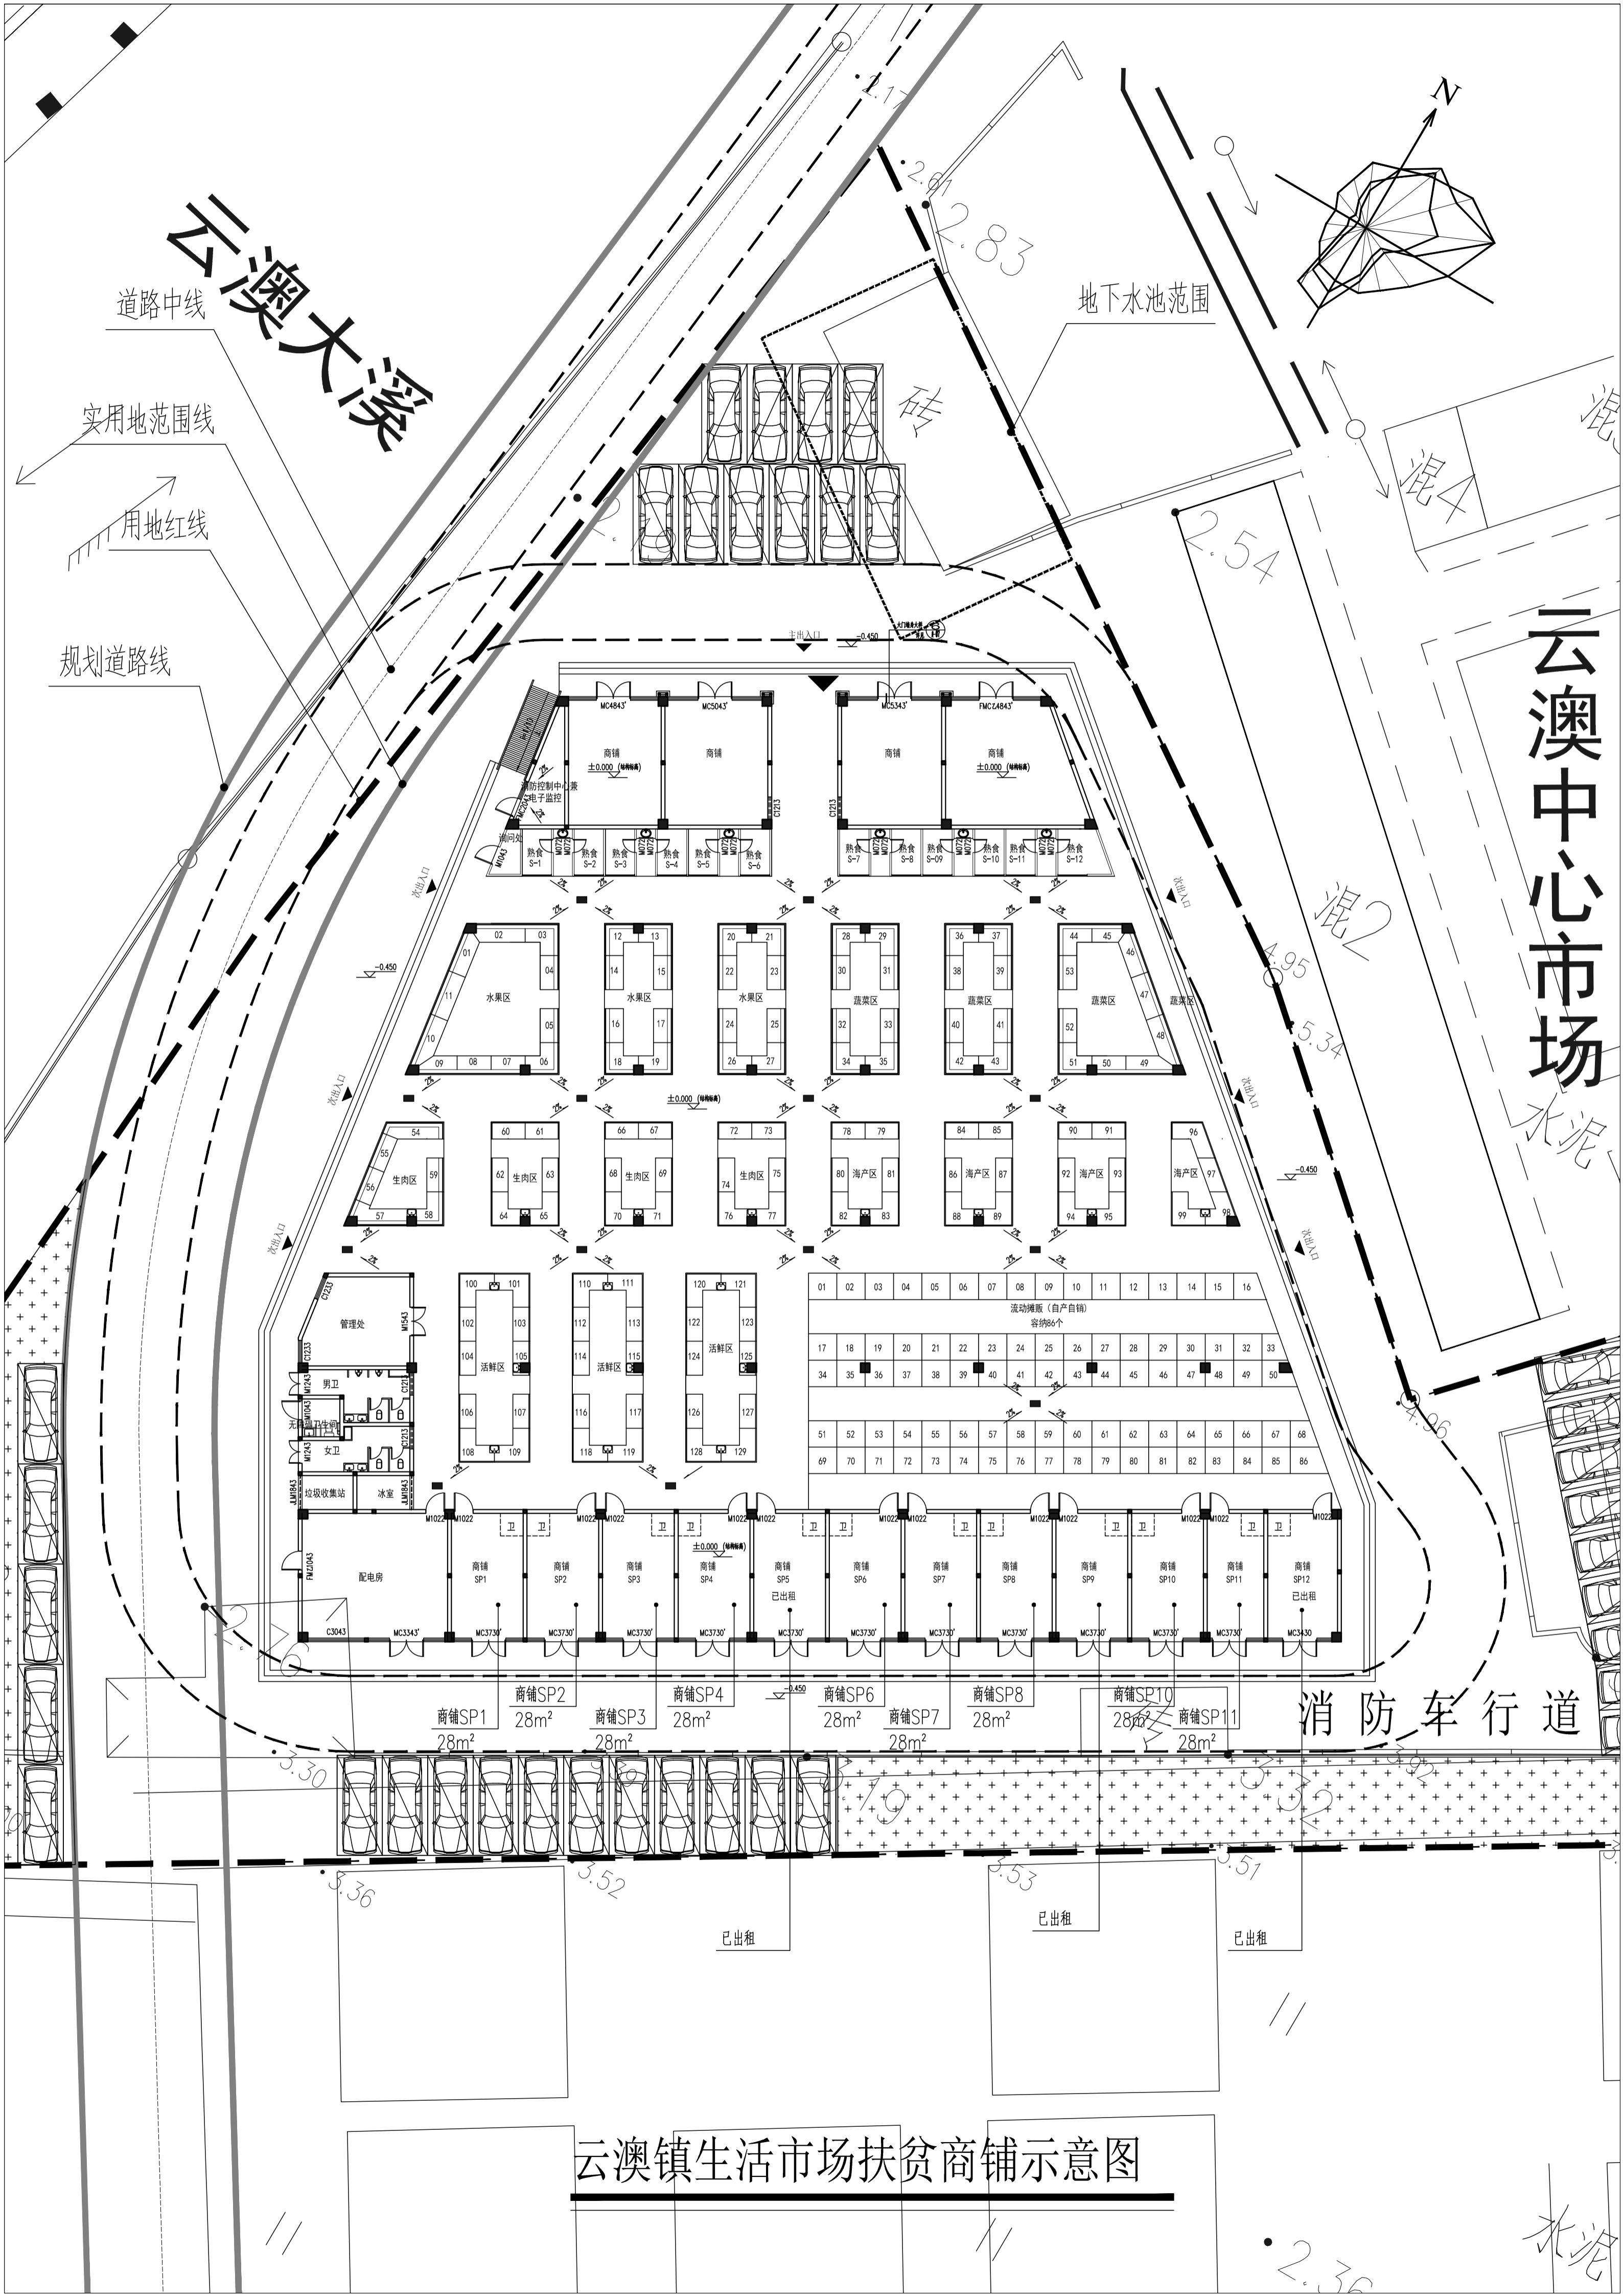

云澳镇生活市场扶贫商铺示意图

商铺SP1 28m<sup>2</sup> 商铺SP2 28m<sup>2</sup> 商铺SP3 28m<sup>2</sup> 商铺SP4 28m<sup>2</sup> 商铺SP5 已出租 商铺SP6 28m<sup>2</sup> 商铺SP7 28m<sup>2</sup> 商铺SP8 28m<sup>2</sup> 商铺SP9 28m<sup>2</sup> 商铺SP10 28m<sup>2</sup> 商铺SP11 28m<sup>2</sup> 商铺SP12 已出租

已出租

已出租

已出租

云澳