


汕头市南澳县笑笑旅游文化发展有限公司深澳镇吴平寨片区00104地块（之一）

建设用地规划红线图

1:1000 2000国家大地坐标系

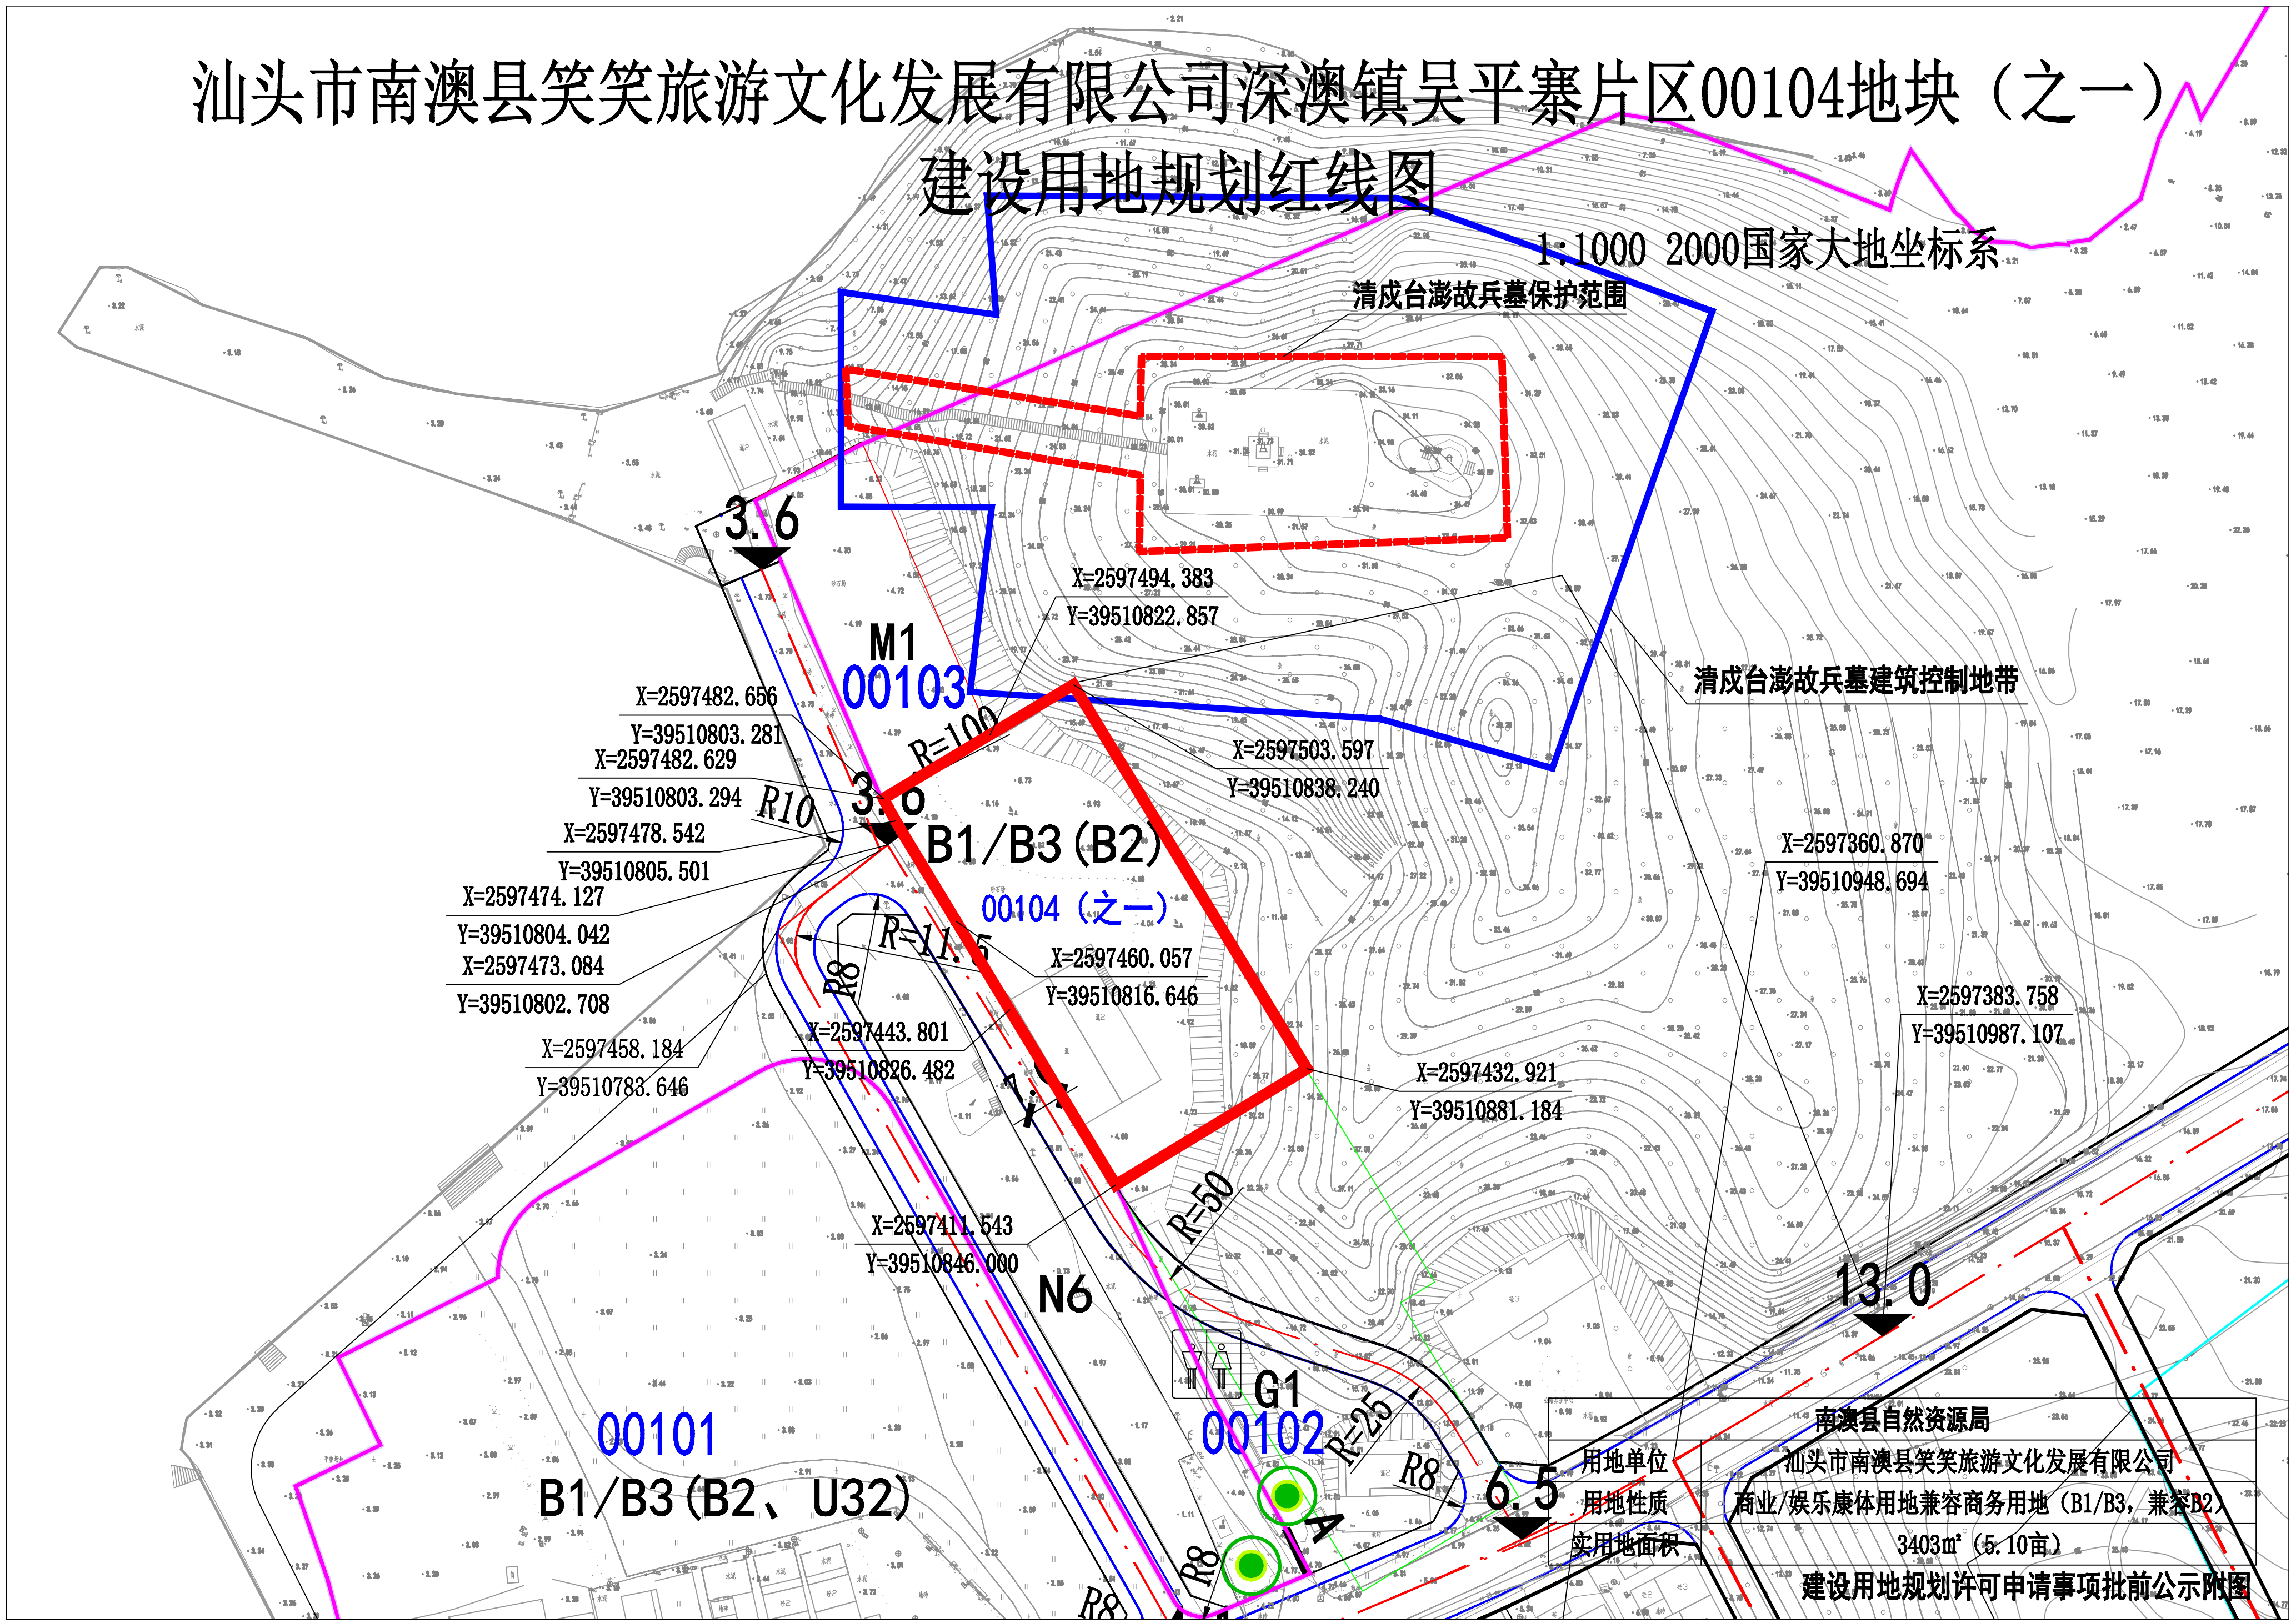

清戍台澎故兵墓保护范围

清戍台澎故兵墓建筑控制地带

X=2597482.656
Y=39510803.281
X=2597482.629
Y=39510803.294
X=2597478.542
Y=39510805.501
X=2597474.127
Y=39510804.042
X=2597473.084
Y=39510802.708

X=2597503.597
Y=39510838.240

X=2597360.870
Y=39510948.694

X=2597383.758
Y=39510987.107

X=2597460.057
Y=39510816.646

X=2597432.921
Y=39510881.184

X=2597443.801
Y=39510826.482

X=2597411.543
Y=39510846.080

00101
B1/B3 (B2、U32)

00102
G1

用地单位
用地性质
实用地面积

南澳县自然资源局
汕头市南澳县笑笑旅游文化发展有限公司
商业/娱乐康体用地兼容商务用地 (B1/B3, 兼容B2)
3403m² (5.10亩)

建设用地规划许可申请事项批前公示附图